


NOTES IMPORTANTES: LES PLANS SONT SUJETS A CHANGEMENTS SANS PREAVIS. LES SUPERFICIES INDIQUEES REPRESENTENT LES SURFACES BRUTES INCLUANT LES MURS EXTERIEURS ET MITOYENS. TOUJOURS LES DIMENSIONS MONTREES SONT APPROXIMATIVES ET PEUVENT VARIER LORSQUE CONSTRUIT. LE MOBILIER EST MONTRÉ A TITRE D'INFORMATION SEULEMENT. LES PLANS SONT SUJETS A MODIFICATIONS SANS AVOIR AVANCEMENT. LES ZONES EN GRIS SONT LES ZONES QUI INCLUENT L'EXTÉRIEUR ET LES MITOYENS. ALL DIMENSIONS SHOWN ON PLANS ARE APPROXIMATE AND MAY VARY WITH CONSTRUCTION. THE FURNITURE IS SHOWN FOR INFORMATION PURPOSES ONLY.

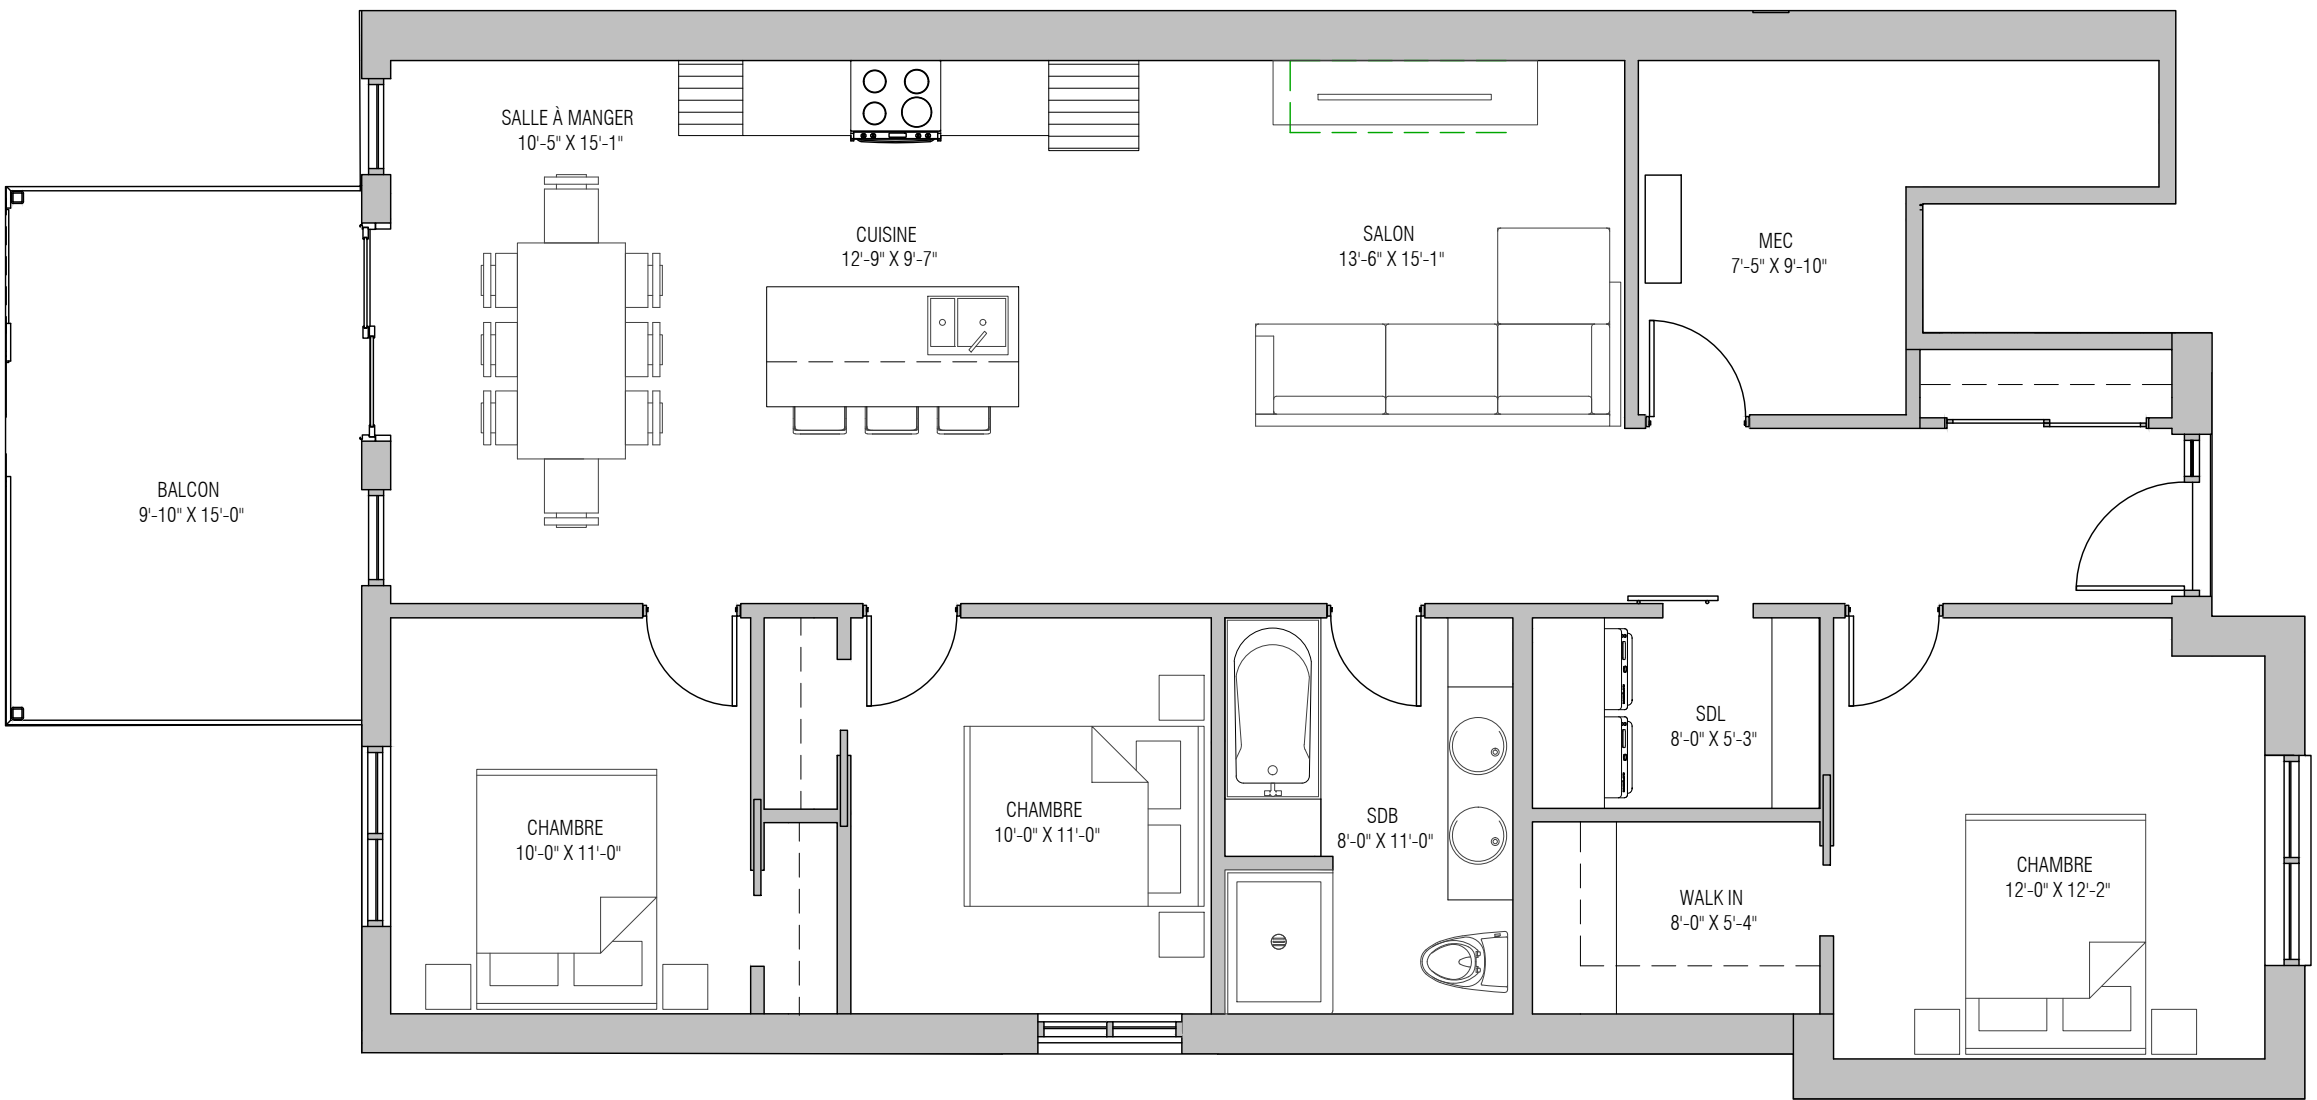

AVANT
NIVEAU 2
BOUL. MASCOUCHE

4 PLEX - 2127-2147-2167

1 445 PI²

1 445 PI² (int.) + 148 PI² (ext.) = 1 593 PI²

